


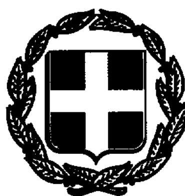

ΕΦΗΜΕΡΙΣ ΤΗΣ ΚΥΒΕΡΝΗΣΕΩΣ

ΤΗΣ ΕΛΛΗΝΙΚΗΣ ΔΗΜΟΚΡΑΤΙΑΣ

ΤΕΥΧΟΣ ΤΕΤΑΡΤΟ Αρ. Φύλλου **353**

23 Μαΐου 1995

ΠΕΡΙΕΧΟΜΕΝΑ

ΑΝΑΔΑΣΩΣΕΙΣ

ΑΠΟΦΑΣΕΙΣ

Αριθ. 932 (1)

Κήρυξη ιδιωτικής δασικής έκτασης ως αναδασωτέας στην Κοινότητα Σωτηρίτσας Ν. Λάρισας.

Ο ΝΟΜΑΡΧΗΣ ΛΑΡΙΣΑΣ

Έχοντας υπόψη:

1. Τις διατάξεις του Ν. 3200/55 «περί διοικητικής αποκέντρωσης όπως τροποποιήθηκε και συμπληρώθηκε μεταγενέστερα με το Ν.Δ. 532/70».
2. Τις διατάξεις των άρθρων 38 παρ. 1 και 41 παρ. 1 και 3 του Ν. 998/79 «περί προστασίας των δασών κ.λπ.».
3. Τις α) 160417/1180/8.7.80 και β) 182447/3049/ 24.9.80 Δ/γές του Υπ. Γεωργίας σχετικές με την κήρυξη εκτάσεων ως αναδασωτέων.
4. Την αριθ. 601/6.4.1995 αναφορά του Δασαρχείου Αγιάς με την οποία προτείνεται η κήρυξη της ιδιωτικής δασικής έκτασης των 1,304 στρεμμάτων που βρίσκεται στη θέση «Πρίονας» περιοχής Κοινότητας Σωτηρίτσας ως αναδασωτέας, αποφασίζουμε:

Κηρύσσουμε αναδασωτέα την ιδιωτική δασική έκταση των 1,304 στρεμμάτων της οποίας η βλάστηση καταστράφηκε λόγω παράνομης υλοτομίας στη θέση «Πρίονας» περιοχής Κοινότητας Σωτηρίτσας και η οποία ορίζεται:

Ανατολικά: Με ιδιωτική δασικής έκταση.

Δυτικά: Με ιδιωτική δασική έκταση και παρανόμως εκχερσωθείσα δασική έκταση.

Βόρεια: Με δρόμο.

Νότια: Με λωρίδα ιδιωτικής δασικής έκτασης.

Η ανωτέρω έκταση, η οποία απεικονίζεται με τα στοιχεία Α, Β, Γ, Δ, Ε, Ζ, Η, Θ, Α στρεμμάτων, στο διάγραμμα του Δασαρχείου Αγιάς το οποίο αποτελεί αναπόσπαστο τμήμα της παρούσης, θα αναδασωθεί με τη φυσική διαδικασία.

Η παρούσα να δημοσιευθεί στην Εφημερίδα της Κυβερνήσεως.

Λάρισα, 9 Μαΐου 1995

Ο Περιφερειακός Διευθυντής
ΗΛΙΑΣ ΛΙΑΚΟΠΟΥΛΟΣ


ΤΟΠΟΓΡΑΦΙΚΟ ΔΙΑΓΡΑΜΜΑ

Παράνομης αποψιλώσεως και φυτεύσεως με ελαιόδενδρα ιδιωτικής δασικής εκτάσεως στη θέση "Πρίονας" Ζωμείτσας από τον Τριαντάφυλλο Τριανταφύλλου κάτοικο Ζωμείτσας.

ΚΛΙΜΑΚΑ: 1:500

Εμβαδόν: ΑΒΓΔΕΖΗΘΑ = 1304,50 μ2.—

Αγιά 29.3.95
Ο Συντάξας
[illegible]
Δασοπόνος

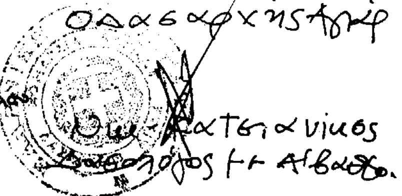ΘΕΩΡΗΘΗΚΕ
Αγιά .4.1995
Ο Δασάρχης Αγιάς

Κατσιανίκος
Δασολόγος με Α' βαθμό

ΑΠΑΛΛΟΤΡΙΩΣΕΙΣ

ΑΠΟΦΑΣΕΙΣ

Αριθ. 1045481/2846/0010 (2)

Αναγκαστική απαλλοτρίωση έκτασης για την ανέγερση διδακτηρίου Β/βάθμιας Εκπαίδευσης στο Δήμο Αθηναίων.

ΟΙ ΥΠΟΥΡΓΟΙ ΟΙΚΟΝΟΜΙΚΩΝ ΚΑΙ ΕΘΝΙΚΗΣ ΠΑΙΔΕΙΑΣ ΚΑΙ ΘΡΗΣΚΕΥΜΑΤΩΝ

Έχοντας υπόψη:

1. Τις διατάξεις του Ν. Δ/τος 797/1971 «περί αναγκαστικών απαλλοτριώσεων» σε συνδυασμό με τις διατάξεις του Β. Δ/τος 139/1971 «Περί της αρμοδιότητας των Νομαρχών προς κήρυξιν αναγκαστικών τινων απαλλοτριώσεων».

2. Τις διατάξεις του άρθρου 17 του Α.Ν. 627/1968 «Περί Οργανισμού Σχολικών Κτιρίων» σε συνδυασμό με τις διατάξεις του Ν. 513/1976.

3. Το από 8.11.1994 απόσπασμα πρακτικού από τη συνεδρίαση αριθ. 1904 του Διοικητικού Συμβουλίου του Οργανισμού Σχολικών Κτιρίων.

4. Το από 15.7.1994 πρακτικό, καταλληλότητας της απαλλοτριούμενης έκτασης που καταρτίστηκε από την κατά Νόμο Επιτροπή.

5. Την 1026431/268/0006Α'/2.3.1994 (ΦΕΚ 154/Β' /7.3.94) κοινή απόφαση του Πρωθυπουργού και του Υπουργού Οικονομικών, σχετικά με την ανάθεση αρμοδιοτήτων στους Υφυπουργούς Οικονομικών.

6. Την Η. 5615/21.7.94 (ΦΕΚ 567/21.7.1994 τ. Β') απόφαση του Πρωθυπουργού, σχετικά με τις αρμοδιότητες του Αναπληρωτή Υπουργού Εθν. Παιδείας και Θρησκευμάτων, αποφασίζουμε:

Κηρύσσουμε την αναγκαστική απαλλοτρίωση, για λόγους δημόσιας ωφέλειας και ειδικότερα για την ανέγερση διδακτηρίου Β' /Βάθμιας Εκπ/σης στο Δήμο Αθηναίων έκτασης εμβαδού 2.895 μ², που βρίσκεται στην περιοχή «Αγ. Σώστη» Δήμου Αθηναίων και μεταξύ των οδών Σφιγγός και Ευρυδάμαντος και η οποία συμειώνεται με τα γράμματα Α Β Γ Δ Ε Ζ Η Θ Α στο αριθ. 151 και με κλίμακα 1:200 από Σεπτεμβρίου 1994 κτηματολογικό διάγραμμα πίνακα που συνέταξε η Αμέρισσα Μαμμά Τοπ. Μηχανικός και έχει θεωρήσει για τη Δ/νση Γηπέδων του ΟΣΚ ο Γεωργ. Μορφόπουλος.

Στην έκταση που απαλλοτριώνεται προβάλλουν δικαιώματα οι: Χρήστος και Απόστολος Κουλουβάτος – Ξενοδοχειακές και Τουριστικές Επιχειρήσεις Α.Ε.

Η απαλλοτρίωση κηρρύσσεται υπέρ και με δαπάνη του Οργανισμού Σχολικών Κριρίων.

Η απόφαση αυτή να δημοσιευθεί στην Εφημερίδα της Κυβερνήσεως.

Αθήνα, 8 Μαΐου 1995

ΟΙ ΥΠΟΥΡΓΟΙ

ΥΦΥΠ. ΟΙΚΟΝΟΜΙΚΩΝ
ΔΗΜ. ΓΕΩΡΓΑΚΟΠΟΥΛΟΣ

ΑΝΑΠΛ. ΕΘΝΙΚΗΣ ΠΑΙΔΕΙΑΣ ΚΑΙ ΘΡΗΣΚΕΥΜΑΤΩΝ
Φ. ΠΕΤΣΑΛΝΙΚΟΣ

Αριθ. 1041916/2553/0010 (3)

Αναγκαστική απαλλοτρίωση ακινήτων για τη διάνοιξη του αυτοκινητοδρόμου Κορίνθου - Τριπόλεως, τμήμα Κόρινθος - Σολωμός από Χ.Θ. 1+500 έως Χ.Θ. 1+823 (Συμπληρωματικό Κτηματολόγιο).

ΟΙ ΥΠΟΥΡΓΟΙ ΟΙΚΟΝΟΜΙΚΩΝ ΚΑΙ ΠΕΡΙΒΑΛΛΟΝΤΟΣ ΧΩΡΟΤΑΞΙΑΣ ΚΑΙ ΔΗΜΟΣΙΩΝ ΕΡΓΩΝ

Έχοντας υπόψη:

1. Τις διατάξεις του ν.δ/τος 797/1971 «περί αναγκαστικών απαλλοτριώσεων» σε συνδιασμό με τις διατάξεις του Β.Δ. 139/1971 «περί της αρμοδιότητος των νομαρχών προς κήρυξιν αναγκαστικών τινών απαλλοτριώσεων».

2. Τις διατάξεις του άρθρου 23 του από 25 Νοεμβρίου 1929 διατάγματος «περί κωδικοποιήσεως των περί κατασκευής και συντηρήσεως οδών κειμένων διατάξεων».

3. Τις διατάξεις του άρθρου 1 του ν. 653/1977 «περί υποχρεώσεως των παροδίων ιδιοκτητών δια την διάνοιξη Εθνικών οδών κλπ.» όπως συμπληρώθηκαν με τις παρ. 9 και 10 του άρθρου 62 ν. 947/1979 και την παρ. 4 του άρθρου 9 του ν. 960/1979, για την εκτέλεση των οποίων εκδόθηκε το Π.Δ. 929/1979, καθώς επίσης και από τις διατάξεις της παρ. 14 του άρθρου 4 του Κεφ. Β' του ν. 2052/92.

4. Τις διατάξεις του άρθρου 34 του ν. 2040/1992.

5. Την ΥΠ. 123/15.7.94 (ΦΕΚ 550/1994 τ.Β') απόφαση του Πρωθυπουργού σχετικά με ανάθεση αρμοδιοτήτων στον αναπληρωτή Υπουργό Περιβάλλοντος Χωροταξίας και Δημοσίων Έργων Κ. Γείτονα.

6. Την 1026431/268/0006Α/2.3.1994 (ΦΕΚ 154/ 7.3.1994 τ.Β') κοινή απόφαση του Πρωθυπουργού και του Υπουργού Οικονομικών, σχετικά με ανάθεση αρμοδιοτήτων στους Υφυπουργούς οικονομικών, αποφασίζουμε:

Κηρύσσουμε την αναγκαστική απαλλοτρίωση για λόγους δημόσιας ωφέλειας και ειδικότερα για τη διάνοιξη του αυτοκινητοδρόμου Κορίνθου - Τριπόλεως, τμήμα Κόρινθος - Σολωμός από χ.θ. 1+500 έως χ.θ. 1+823 (Συμπληρωματικό Κτηματολόγιο), έκτασης συνολικού εμβαδού 1.888 μ2 που βρίσεται στο νομό Κορινθίας και εικονίζεται με κλίμακα 1:500 στο με αριθμό σχεδίου Ορ-Σ2/ 210-Α12, κτηματολόγιο διάγραμμα και στον αντίστοιχο με τεύχος Ορ-Τ1/210-Α12 κτηματολογικό πίνακα της Διεύθυνσης Μελετών Έργων Οδοποιίας του Υπουργείου Περιβάλλοντος, Χωροταξίας και Δημοσίων Έργων τα οποία έχουν συντάξει οι Μ. Ασημάκης και Κ. Μπαρτζώκας στις 4.11.1994 και έχει θεωρήσει ο Διευθυντής της Διεύθυνσης Δ12 του εν λόγω υπουργείου Κ. Δεσύπρης στις 10.11.1994.

Στην έκταση που απαλλοτριώνεται προβάλλουν δικαιώματα κυριότητας οι: 1) Δρίτσα Γεωργία του Γεωργίου, 2) Κόλλιας Γεώργιος του Δημητρίου, 3) Διδασκάλου Αναστάσιος του Κων/νου κλπ.

Η απαλλοτρίωση κηρύσσεται υπέρ του Δημοσίου και με δαπάνη: α) του Δημοσίου που θα αντιμετωπισθεί με δαπάνες του προγράμματος Δημοσίων Επενδύσεων για έργα οδοποιίας αρμοδιότητας Γενικής Γραμματείας Δημοσίων Έργων (αριθμός έργου 917502, ΣΑΕ 071/2), και β) των παρόδιων ιδιοκτητών που ωφελούνται με τις προϋποθέσεις του νόμου, χαρακτηρίζεται δε ως κατεπείγουσα.

Η απόφαση αυτή να δημοσιευθεί στην Εφημερίδα της Κυβερνήσεως.

Αθήνα, 8 Μαΐου 1995

ΟΙ ΥΠΟΥΡΓΟΙ

ΥΦΥΠΟΥΡΓΟΣ ΟΙΚΟΝΟΜΙΚΩΝ
Δ. ΓΕΩΡΓΑΚΟΠΟΥΛΟΣ

ΑΝΑΠΛΗΡΩΤΗΣ ΠΕΡΙΒΑΛΛΟΝΤΟΣ, ΧΩΡΟΤΑΞΙΑΣ ΚΑΙ ΔΗΜΟΣΙΩΝ ΕΡΓΩΝ
Κ. ΓΕΙΤΟΝΑΣ

Αριθ. 1048943/2912/0010 (4)

Αναγκαστική απαλλοτρίωση ακινήτων για τη Βελτίωση της Ε.Ο. Αθήνας - Θεσσαλονίκης με την κατασκευή του Σταθμού Εξυπηρέτησης Αυτοκινήτων (Σ.Ε.Α.) α) περιοχής Σίνδου στην Χ.Θ. 493+500 και β) περιοχής Κορινού Κατερίνης στην Χ.Θ. 447+000.

ΟΙ ΥΠΟΥΡΓΟΙ ΟΙΚΟΝΟΜΙΚΩΝ ΚΑΙ ΠΕΡΙΒΑΛΛΟΝΤΟΣ ΧΩΡΟΤΑΞΙΑΣ ΚΑΙ ΔΗΜΟΣΙΩΝ ΕΡΓΩΝ

Έχοντας υπόψη:

1. Τις διατάξεις του ν.δ/τος 797/1971 «περί αναγκαστικών απαλλοτριώσεων» σε συνδιασμό με τις διατάξεις του Β.Δ. 139/1971 «περί της αρμοδιότητος των νομαρχών

προς κήρυξιν αναγκαστικών τινών απαλλοτριώσεων».

2. Τις διατάξεις του άρθρου 23 του από 25 Νοεμβρίου 1929 διατάγματος «περί κωδικοποιήσεως των περί κατασκευής και συντηρήσεως οδών κειμένων διατάξεων».

3. Τις διατάξεις του άρθρου 1 του ν. 653/1977 «περί υποχρεώσεως των παροδίων ιδιοκτητών δια την διάνοιξη Εθνικών οδών κλπ.», όπως συμπληρώθηκαν με τις παρ. 9 και 10 του άρθρου 62 ν. 947/1979 και την παρ. 4 του άρθρου 9 του ν. 960/1979, για την εκτέλεση των οποίων εκδόθηκε το Π.Δ. 929/1979, καθώς επίσης και από τις διατάξεις της παρ. 14 του άρθρου 4 του Κεφ. Β' του ν. 2052/92.

4. Τις διατάξεις του άρθρου 34 του ν. 2040/1992.

5. Την ΥΠ. 123/15.7.94 (ΦΕΚ 550/1994 τ.Β') απόφαση του Πρωθυπουργού σχετικά με ανάθεση αρμοδιοτήτων στον αναπληρωτή Υπουργό Περιβάλλοντος Χωροταξίας και Δημοσίων Έργων Κ. Γείτονα.

6. Την 1026431/268/0006Α/2.3.1994 (ΦΕΚ 154/7.3.1994 τ.Β') κοινή απόφαση του Πρωθυπουργού και του Υπουργού Οικονομικών, σχετικά με ανάθεση αρμοδιοτήτων στους Υφυπουργούς οικονομικών, αποφασίζουμε:

Κηρύσσουμε την αναγκαστική απαλλοτρίωση για λόγους δημόσιας ωφέλειας και ειδικότερα για τη βελτίωση της Ε.Ο. Αθήνας - Θεσσαλονίκης με την κατασκευή του Σταθμού Εξυπηρέτησης Αυτοκινήτων (Σ.Ε.Α.) α) περιοχής Σίνδου στην Χ.Θ. 493+500 και β) περιοχής Κορινού Κατερίνης στην Χ.Θ. 447+000, έκτασης συνολικού εμβαδού 105.633 μ2 που βρίσκεται στους νομούς Θεσσαλονίκης και Κατερίνης και εικονίζεται με κλίμακα 1:500 στα δύο (2) κτηματολογικά διαγράμματα και στους αντίστοιχους κτηματολογικού πίνακες της Διεύθυνσης Δ12 του Υπουργείου Περιβάλλοντος, Χωροταξίας και Δημοσίων Έργων τα οποία έχουν συντάξει ο τοπ. μηχ. Βασιλ. Γκουλγκουντίνας και έχει θεωρήσει ο Διευθυντής της εν λόγω Διεύθυνσης του ΥΠ.ΠΕ.ΧΩ.Δ.Ε. Κ. Δεσύπρης στις 8.2.1995.

Στην έκταση που απαλλοτριώνεται προβάλλουν δικαιώματα κυριότητας οι: 1) Πετράκης Ιωάννης του Νικολάου, 2) Πετράκη Μαγδαληνή σύζ. Ιωάννου, 3) Τσομπάνος Σταμάτιος του Αγγέλου κλπ.).

Η απαλλοτρίωση κηρύσσεται υπέρ του Δημοσίου και με δαπάνη: α) του Δημοσίου που θα αντιμετωπισθεί με δαπάνες του προγράμματος Δημοσίων Επενδύσεων για έργα οδοποιίας αρμοδιότητας Γενικής Γραμματείας Δημοσίων Έργων (αριθμός έργου 9471540, ΣΑΕ 071), και β) των παρόδιων ιδιοκτητών που ωφελούνται με τις προϋποθέσεις του νόμου, χαρακτηρίζεται δε ως κατεπείγουσα.

Η απόφαση αυτή να δημοσιευθεί στην Εφημερίδα της Κυβερνήσεως.

Αθήνα, 8 Μαΐου 1995

ΟΙ ΥΠΟΥΡΓΟΙ

ΥΦΥΠΟΥΡΓΟΣ ΟΙΚΟΝΟΜΙΚΩΝ	ΑΝΑΠΛΗΡΩΤΗΣ ΠΕΡΙΒΑΛΛΟΝΤΟΣ, ΧΩΡΟΤΑΞΙΑΣ ΚΑΙ ΔΗΜΟΣΙΩΝ ΕΡΓΩΝ
Δ. ΓΕΩΡΓΑΚΟΠΟΥΛΟΣ	Κ. ΓΕΙΤΟΝΑΣ

Αριθ. 1048945/2910/0010 (5)

Αναγκαστική απαλλοτρίωση ακινήτων, για την κατασκευή του αγωγού μεταφοράς αρδευτικού νερού από το τέλος της Κ.Δ. Αναβάλου μέχρι την περιοχή Ιρίων Νομού Αργολίδας, που βρίσκονται στις θέσεις α) περιοχή κατασκευής αντλιοστασίου Άριας, β) στο τμήμα από χ.θ. 7+500 έως χ.θ. 7+700 και γ) στο τμήμα από χ.θ. 20+600 έως χ.θ. 21+300.

ΟΙ ΥΠΟΥΡΓΟΙ
ΟΙΚΟΝΟΜΙΚΩΝ ΚΑΙ
ΠΕΡΙΒΑΛΛΟΝΤΟΣ, ΧΩΡΟΤΑΞΙΑΣ ΚΑΙ ΔΗΜ. ΕΡΓΩΝ

Έχοντας υπόψη:

1. Τις διατάξεις του Ν. Δ/τος 797/1971 «περί αναγκαστικών απαλλοτριώσεων» σε συνδυασμό με τις διατάξεις του Β. Δ/τος 139/1971 «Περί της αρμοδιότητας των Νομαρχών προς κήρυξιν αναγκαστικών τινων απαλλοτριώσεων».

2. Τις διατάξεις του άρθρου 33 του Ν. Δ/τος 3881/1958 «περί έργων εγγείων βελτιώσεων.

3. Τις διατάξεις του άρθρου 34 του Ν. 2040/1992.

4. Την Α.Π. 69098 (σχ. 68538, 30309, 67892)/2.6.1994 κοινή απόφαση των Υπουργών Περιβάλλοντος, Χωροταξίας και Δημ. Έργων και Βιομηχανίας, Ενέργειας και Τεχνολογίας αναφορικά με την έγκριση περιβαλλοντικών όρων για το έργο «Μεταφορά αρδευτικού νερού από το τέλος του Κ.Δ. ΑΝΑΒΑΛΟΥ με την κατασκευή αγωγού, καταθλιπτικού αγωγού, αγωγού βαρύτητας, έργα επί αγωγού (φρεάτια εκκένωσης βαλβίδων κ.λπ.) στην περιοχή ΙΡΙΩΝ του Νομού Αργολίδος».

5. Την ΥΠ123/15.7.1994 (ΦΕΚ 550/1994 τ. Β') απόφαση του Πρωθυπουργού, «περί καθορισμού αρμοδιοτήτων του Αναπληρωτή Υπουργού ΠΕ.ΧΩ.Δ.Ε. Γείτονα».

6. Την 1026431/268/0006Α/2.3.1994 (ΦΕΚ 154/7.3.1994 τ. Β') κοινή απόφαση του Πρωθυπουργού και του Υπουργού Οικονομικών, σχετικά με ανάθεση αρμοδιοτήτων στους Υφυπουργούς Οικονομικών, αποφασίζουμε:

Κηρύσσουμε την αναγκαστική απαλλοτρίωση, για λόγους δημόσιας ωφέλειας και ειδικότερα για την κατασκευής του αγωγού μεταφοράς αρδευτικού νερού από το τέλος της Κ.Δ. Αναβάλου μέχρι την περιοχή Ιρίων Νομού Αργολίδας, που βρίσκονται στις θέσεις α) περιοχή κατασκευή αντλιοστασίου Άριας, β) στο τμήμα από χ.θ. 7+500 έως χ.θ. 7+700 και γ) στο τμήμα από χ.θ. 20+600 έως χ.θ. 21+300, έκτασης συνολικού εμβαδού 21.823,93 $μ^2$ που βρίσκεται στο Νομό Αργολίδας και εικονίζεται με κλίμακα 1:1.000 στα από Αυγούστου 1994 κτηματολογικά διαγράμματα (φύλλα 3) και στους αντίστοιχους κτηματολογικούς πίνακες (φύλλα 3) της Γ.Ε.Π. του Μ.Ο.Π. / ΔΕ – Π Περιφέρειας Δυτικής Ελλάδος (ανάδοχος μελέτης Δ. Κωνσταντινίδης, Ειδικός συνεργάτης Παναγιώτης Τέγος), τα οποία έχει θεωρήσει ο Δ/ντής της 1ης Δ.Ε.Κ.Ε. Τρίπολις πολ/μηχ. Χαράλαμπος Τσουλούπας, στις 26.9.94.

Στην έκταση που απαλλοτριώνεται προβάλλουν δικαιώματα κυριότητας οι:

1) Τσιρόπουλος Δημήτριος του Παναγιώτη, 2) Αφοί Καλκούνου του Χρήστου, 3) κληρονόμοι Κουτρουμπή Δημητρίου, 4) Αφοί Γαλιώτου του Κων/νου και 5) κληρονόμοι Τσιλιμίγκρα Κων/νου.

Η απαλλοτρίωση κηρύσσεται υπέρ και με δαπάνη του Δημοσίου και θα βαρύνει τις πιστώσει του προγράμματος Δημοσίων Επενδύσεων για υδραυλικά έργα αρμοδιότητας Γενικής Γραμματείας Δημοσίων Έργων (αριθ. έργου 9472501, ΣΑΕ 072/2), χαρακτηρίζεται δε ως κατεπείγουσα.

Η απόφαση αυτή να δημοσιευθεί στην Εφημερίδα της Κυβερνήσεως.

Αθήνα, 8 Μαΐου 1995

ΟΙ ΥΠΟΥΡΓΟΙ

ΥΦΥΠ. ΟΙΚΟΝΟΜΙΚΩΝ	ΑΝΑΠΛ. ΠΕΡΙΒΑΛΛΟΝΤΟΣ, ΧΩΡΟΤΑΞΙΑΣ ΚΑΙ ΔΗΜ. ΕΡΓΩΝ
ΔΗΜ. ΓΕΩΡΓΑΚΟΠΟΥΛΟΣ	Κ. ΓΕΙΤΟΝΑΣ

ΠΟΛΕΟΔΟΜΙΑ

ΑΠΟΦΑΣΕΙΣ

Αριθ. 7668/252/95 (6)

Τροποποίηση του Ρ.Σ. Βύρωνα Αττικής στο Ο.Τ. 171

Ο ΠΕΡΙΦ/ΚΟΣ Δ/ΝΤΗΣ ΑΘΗΝΩΝ

Έχοντας υπόψη:

1. Τις διατάξεις του Ν. Δ/τος της 17ης Ιουλίου 1923 όπως μεταγενέστερα τροποποιήθηκαν και συμπληρώθηκαν και ειδικώτερα τα άρθρα 3 και 70.

2. Τις διατάξεις του Α.Ν. 314/1968 (ΦΕΚ 47Α') όπως τροποποιήθηκαν και συμπληρώθηκαν με το υπ' αριθμ. 1018/71 Ν. Δδ/γμα (ΦΕΚ 220Α') και με την παρ. 3 του άρθρου 34 του Ν. 1577/85 (ΦΕΚ 210Α').

3. Τις διατάξεις του υπ' αριθμ. 183/86 Π. Δ/τος (ΦΕΚ 70Α') και ειδικώτερα τό άρθρο 1 παρ. 1 (εδάφιο α).

4. Τις υπ' αριθμ. 13/94 και 384/94 αποφάσεις του Δημοτικού Συμβουλίου του Δήμου Βύρωνα.

5. Την υπ' αριθμ. 10 της 9ης Συνεδρίασης στις 31.3.95 γνωμοδότηση του Συμβουλίου Χωροταξίας Οικισμού και Περιβάλλοντος, Νομαρχίας Αθηνών.

6. Ότι από τις διατάξεις της απόφασης αυτής δεν προκαλείται δαπάνη σε βάρος του προϋπολογισμού του Δήμου Βύρωνα.

7. Τις διατάξεις της παρ. 4 του άρθρου 14 του Ν. 2273/94, αποφασίζουμε:

1. Την τροποποίηση του εγκεκριμένου Ρυμοτομικού σχεδίου του Δήμου Βύρωνα στο Ο.Τ. 171 στο αδιέξοδο κατ' επέκταση της οδού Μέλητος, με αναγνώρισή του σαν Δημοτική οδό, όπως φαίνεται στο τοπογραφικό διάγραμμα σε κλίμακα 1:500 που συνοδεύει την απόφαση και δημοσιεύεται μαζί της.


2. Η ισχύς της απόφασης αυτής, αρχίζει από την ημερομηνία δημοσίευσής της στην Εφημερίδα της Κυβερνήσεως.

Η απόφαση αυτή να δημοσιευθεί στην Εφημερίδα της Κυβερνήσεως.

Αθήνα, 11 Μαΐου 1995


Ο Περιφ/κός Διευθυντής

Δ. ΚΑΤΡΙΒΑΝΟΣ

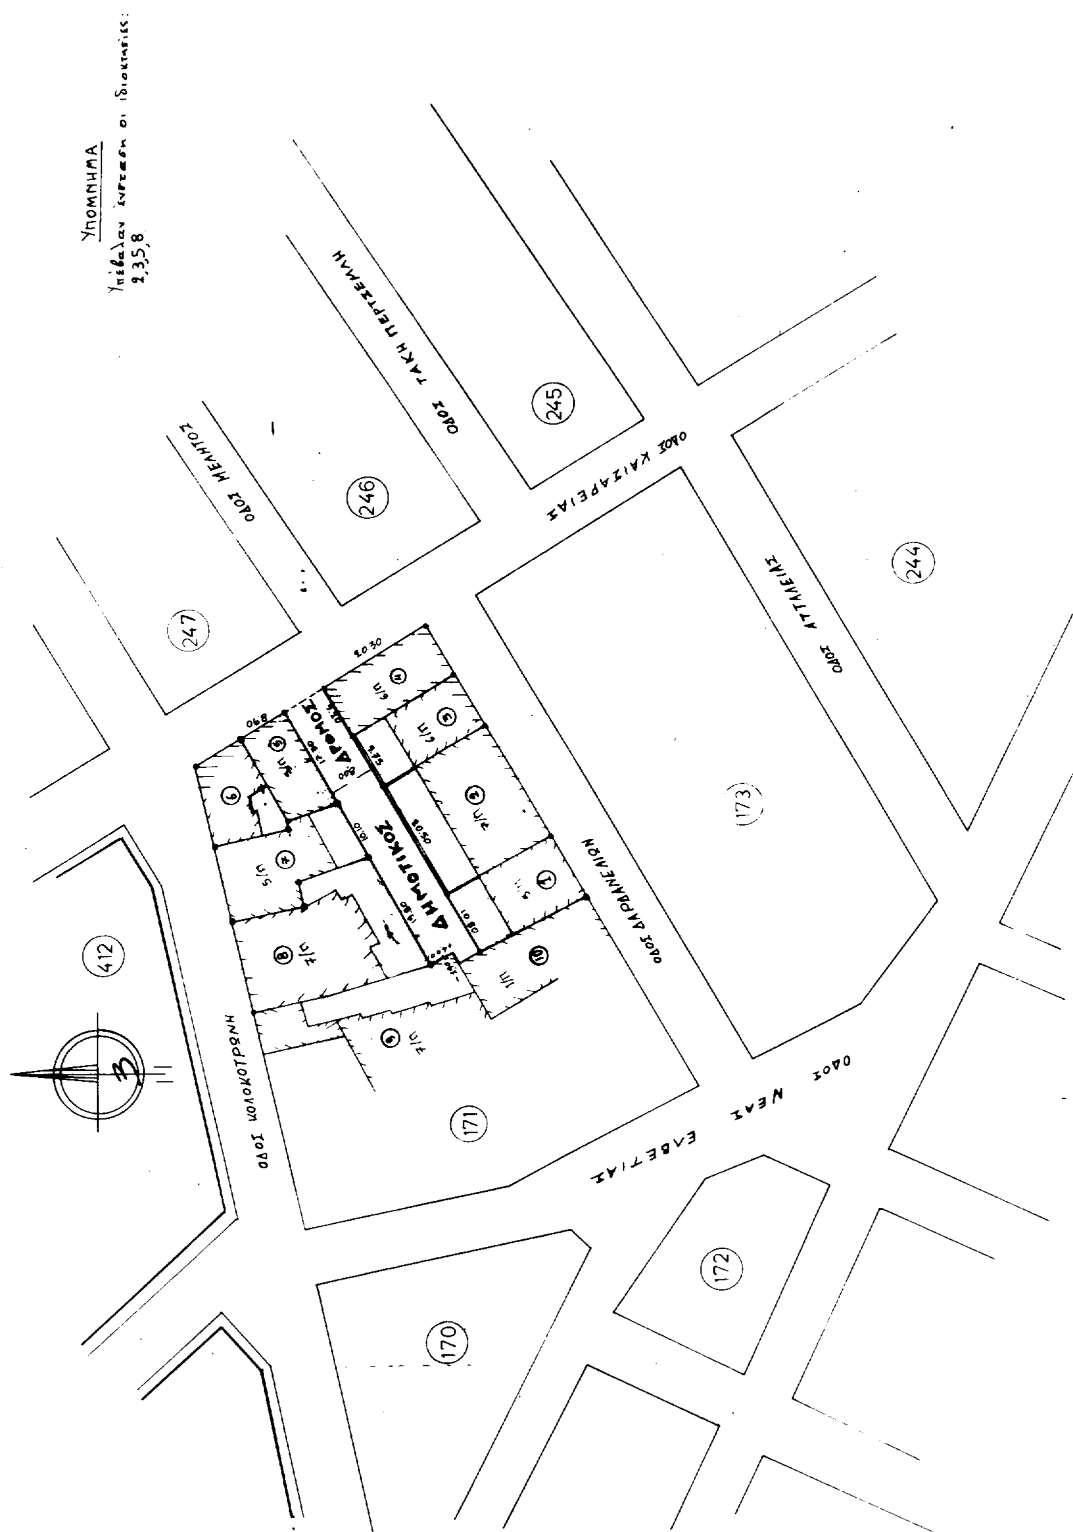
Υπομνημα
Υπέβαλαν ένσταση οι ιδιοκτήτες:
2,3,5,8
ΟΔΟΣ ΜΕΛΙΤΟΣ
ΟΔΟΣ ΤΑΚΗ ΠΕΡΤΣΕΜΛΗ
ΟΔΟΣ ΚΑΙΣΑΡΕΙΑΣ
ΟΔΟΣ ΑΤΤΑΛΕΙΑΣ
ΟΔΟΣ ΔΑΡΔΑΝΕΛΛΙΩΝ
ΟΔΟΣ ΚΟΛΟΚΟΤΡΩΝΗ
ΟΔΟΣ ΝΕΑΣ ΕΛΒΕΤΙΑΣ
ΔΗΜΟΤΙΚΟΣ ΔΡΟΜΟΣ
245
246
247
244
173
171
172
170
412

ΑΠΟΣΠΑΣΜΑ ΡΥΜΟΤΟΜΙΚΟΥ ΣΧΕΔΙΟΥ

ΚΛΙΜΑΚΑ 1:2000

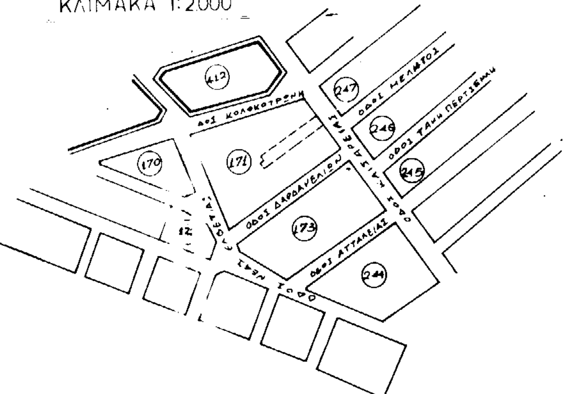

ΟΡΟΙ ΔΟΜΗΣΕΩΣ

Π= 6.00
Β= 7.50
Ε= 112.50
ΣΥΝΤ= 3.00
Συστ. Συνεχες
ΦΕΚ 533/35

ΕΓΚΡΙΝΕΤΑΙ

Ο ΔΗΜΑΡΧΟΣ

ΝΟΜΑΡΧΙΑ ΑΘΗΝΩΝ ΔΙΕΥΘΥΝΣΗ ΠΟΛΕΟΔΟΜΙΑΣ	
ΜΕΛΕΤΗ:	
ΘΕΜΑ ΣΧΕΔΙΟΥ: ΤΟΠΟΓΡΑΦΙΚΟ ΔΙΑΓΡΑΜΜΑ ΙΔΙΟΚΤΗΣΙΩΝ ΕΧΟΝΤΩΝ ΠΡΟΣΟΨΙΝ ΕΠΙ ΕΠΙ ΠΑΡΟΔΟΥ ΤΗΣ ΟΔΟΥ ΚΑΙΣΑΡΕΙΑΣ ΑΔΙΕΞΟΔΟΥ	ΑΡ. ΣΧΕΔΙΟΥ
ΚΛΙΜΑΚΑ: 1:500	
ΧΡΟΝΟΣ ΜΕΛΕΤΗΣ: ΙΟΥΛΙΟΣ 1994	
Ο ΣΥΝΤΑΞΑΣ	Ο ΠΡΟΪΣΤΑΜΕΝΟΣ

ΑΝΑΚΟΙΝΩΣΕΙΣ

(7)

Γνωστοποίηση γενομένου εξωδίκου συμψηφισμού και παρακαταθέσεως αποζημιώσεως στη Θεσσαλονίκη.

Με την 5643/88 Πράξη Τακτοποιήσεως και Αναλογισμού της Διευθύνσεως Πολεοδομίας Θεσσαλονίκης που εγκρίθηκε σύμφωνα με την ΔΠ/ΤΑ 5786/89 απόφαση του Νομάρχου Θεσσαλονίκης προσκυρώθηκε από την ιδιοκτησία των:

α) Ευφροσύνης Χρυσόυλίδου του Ιωάννου, β) Ιωάννη Χρυσουλίδη του Ηλία και γ) Χρυσοστόμου Χρυσουλίδη του Ηλία, που φέρεται στο τοπογραφικό διάγραμμα που συνοδεύει την πράξη με αριθμ. 1, τμήμα οικοπέδου αυτής με τους αριθμούς 7-8-9-10-11-12-13-7 τ.μ., εμβαδού 65,80 τ.μ., στην με αριθμ. 2 ιδιοκτησία του Αντωνίου Αδαμίδη του Σταύρου και ρυμοτομήθηκαν από την αυτή υπό αριθ. 1 ιδιοκτησία δύο τμήματα οικοπέδου με τους αριθμούς 7-31-34-8-7, εμβαδού 14,20 τ.μ. και 10-11-36-35-10 εμβαδού 35,60 τ.μ., με υπόχρεο αποζημιώσεως την υπ' αριθ. 2. Αντωνίου Αδαμίδη.

Επίσης με την ίδια πράξη προσκυρώθηκε από την υπό αριθ. 2 ιδιοκτησία του Αντωνίου Αδαμίδη τμήμα οικοπέδου αυτής με τους αριθμούς 1ερ-28ερ-25ερ-45-46-30-1ερ, εμβαδού 58, 90 τ.μ. στην υπό αριθ. 1 ιδιοκτησία των Ευφροσύνης Χρυσουλίδου, Ιωάννου Χρυσουλίδη και Χρυσοστόμου Χρυσσουλίδη.

Με την υπό αριθμ. 1100/95 απόφαση του Μονομελούς Πρωτοδικείου Θεσσαλονίκης καθωρίστηκε σαν προσωρινή τιμή μονάδος των προσκυρωθέντων και ρυμοτομηθέντων ως άνω τμημάτων το ποσόν των 45.000 το τ.μ. και έτσι η μεν υποχρέωση προς αποζημίωση του Αντωνίου Αδαμίδη προς τους Ευφροσύνη Χρυσουλίδη, Ιωάννη Χρυσουλίδη και Χρυσοστόμου Χρυσουλίδη ανέρχεται στο ποσό των 5.202.000 δρχ. η δε υποχρέωση των Ευροσύνης Χρυσσουλίδη, Ιωάννη Χρυσουλίδη και Χρυσοστόμου Χρυσουλίδη προς τον Αντώνιο Αδαμίδη εις το ποσό των 2.650.500 δρχ.

Ο Αντώνιος Αδαμίδης την εκ δρχ. 2.650.000 αξίωση του κατά των Ευφροσύνης Χρυσσουλίδη, Ιωάννη Χρυσσουλίδη και Χρυσοστόμου Χρυσσουλίδη συνεψήφισε με ισόποσον υποχρέωσή του προς αυτούς βάσει της από 28 Φεβρουαρίου 1995 εξώδικο δηλώσεως συμψιφισμού και δια την ολοσχερή εξόφληση της υποχρεώσεώς του κατέθεσε εις το Ταμείο Παρακαταθηκών και Δανείων Θεσσαλονίκης υπέρ αυτών το ποσόν 2.551.500 δρχ. εκδοθέντος προς τούτο του υπ' αριθμ. 257/4.4.1995 Γραμματείου Συστάσεως Παρακαταθήκης.

Η ανακοίνωση αυτή να δημοσιευθεί στην Εφημερίδα της Κυβερνήσεως.

Θεσσαλονίκη, 2 Μαΐου 1995

Ο Πληρεξούσιος Δικηγόρος

ΔΗΜΗΤΡΙΟΣ ΚΑΡΑΓΕΩΡΓΙΟΥ

ΑΠΟ ΤΟ ΕΘΝΙΚΟ ΤΥΠΟΓΡΑΦΕΙΟ